

Anlage:

Lageplan

A n o r d n u n g

gemäß Art. 24 Abs. 2 LStVG


1. Zur Verhütung von Gefahren für Leben und Gesundheit wird das Betreten der Skipisten im Bereich des FIS Lifts und Kegellifts am Unternberg in Ruhpolding vom 01.12.2025 bis 15.03.2026 täglich in der Zeit von 16:30 Uhr bis 08:30 Uhr untersagt.

Die Pistenpräparierung wird in dieser Zeit mit mehreren Pistengeräten und einer Seilwinde durchgeführt.


Durch die dabei entstehenden Seilschläge besteht Lebensgefahr.

2. Die sofortige Vollziehung der Nr. 1 dieser Anordnung wird angeordnet.
3. Zuwiderhandlungen gegen die vorstehende Nr. 1 dieser Anordnung können gemäß Art. 24 Abs. 6 Nr. 1 LStVG mit einer Geldbuße bis zu 1.000,00 € geahndet werden.
4. Diese Anordnung tritt am 01.12.2025 in Kraft und gilt bis zum 15.03.2026.

Ruhpolding, 17.10.2025

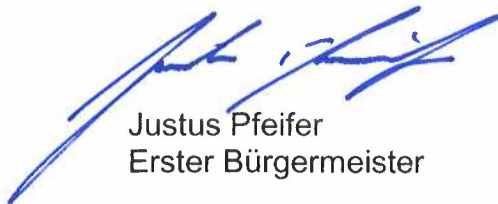

Justus Pfeifer
Erster Bürgermeister

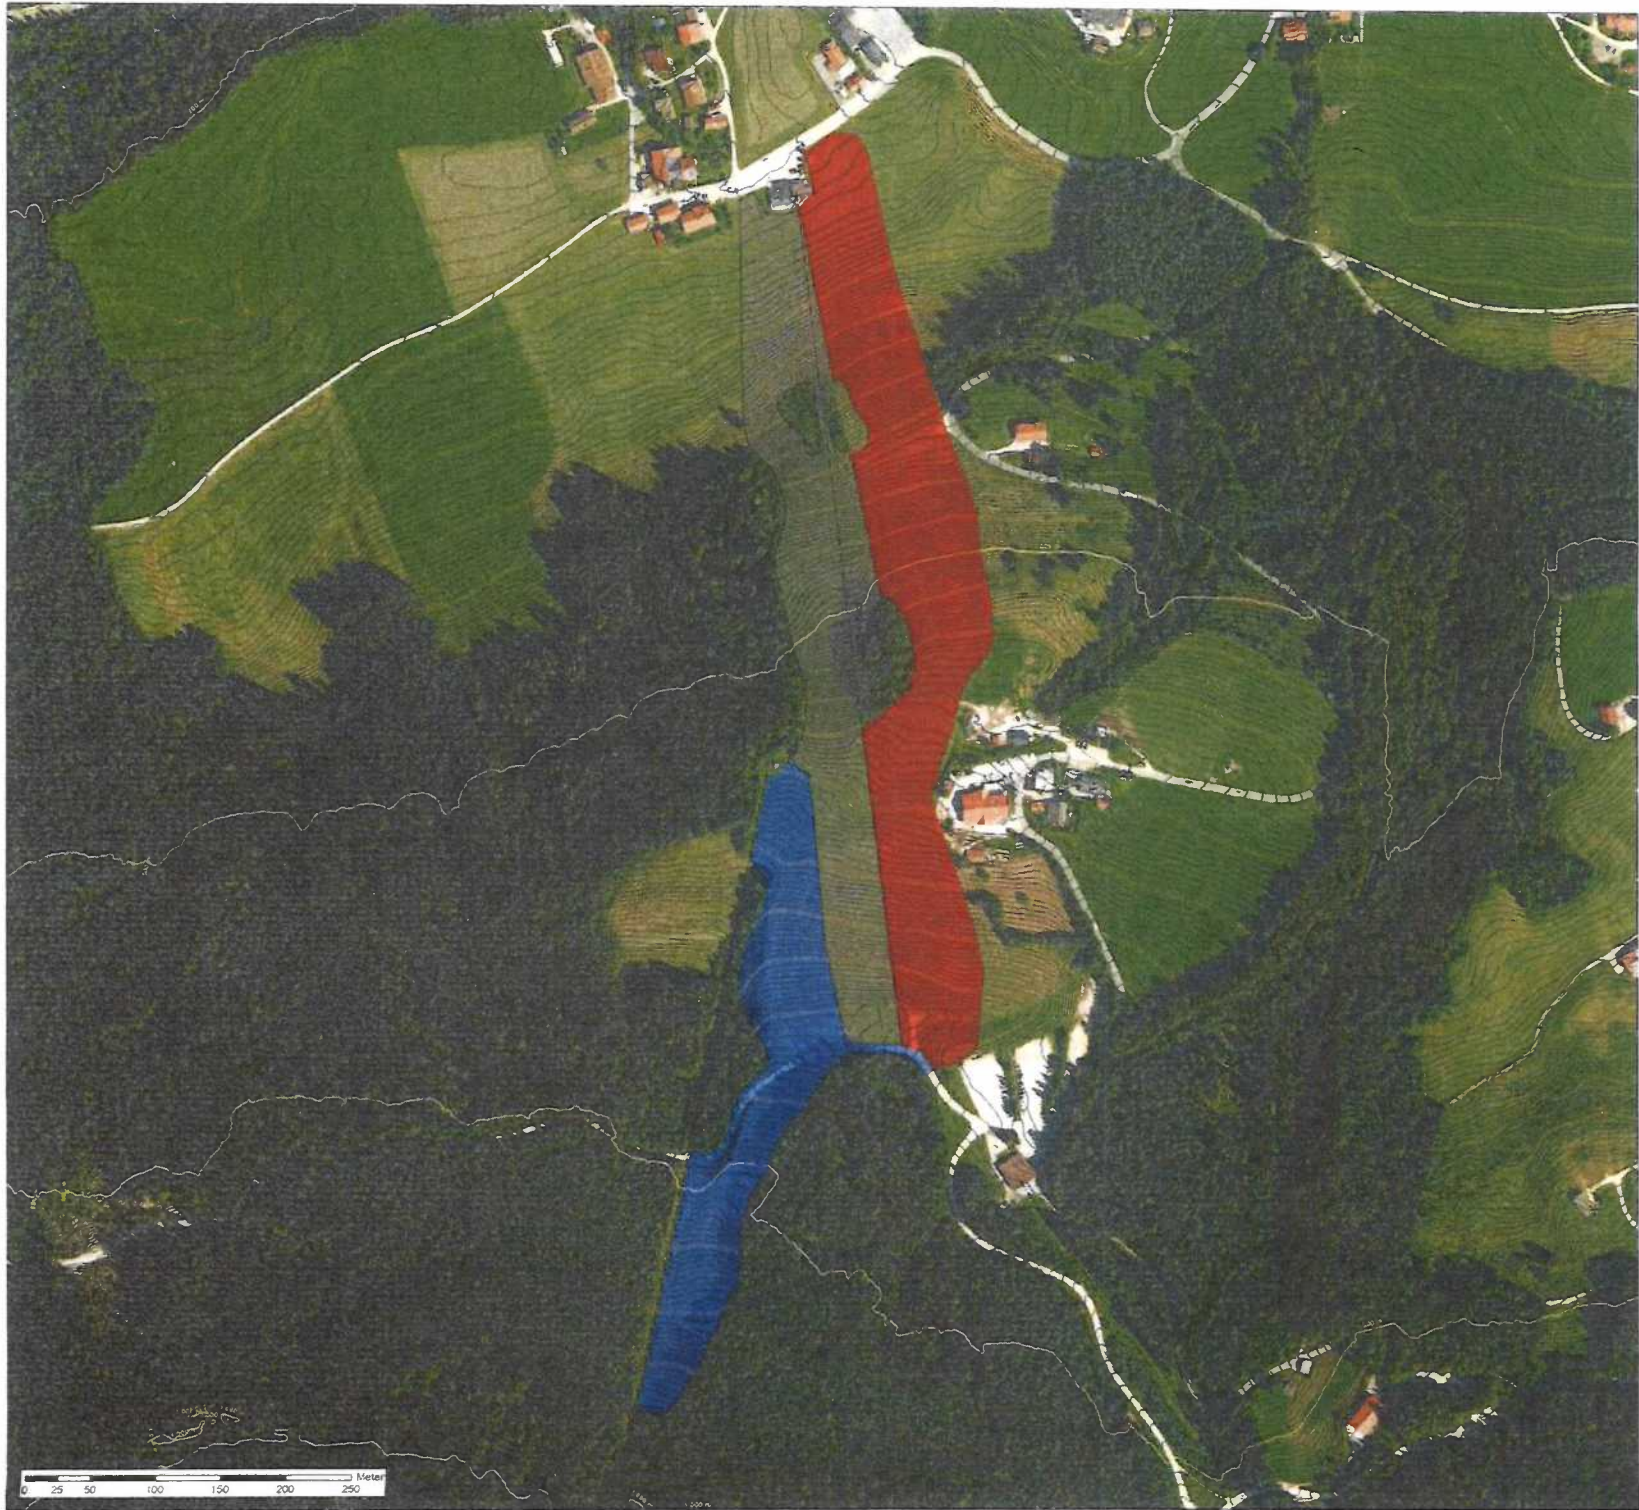

Legende

Skipisten Bestand	Aufbaugeschritten Bestand (Retrofit)
Leicht	100 m Schichten
Mittelschwer	10 m Schichten
Schwer	1 m Schichten



Unternbergbahn GmbH
Rathausplatz 1
D - 83324 Ruhpolding

Ganzjahresgebiet
Unternberg
Masterplan

Gemeinde: Ruhpolding
Landkreis: Traunstein

PLANTITEL	Projektskizze:
Übersichtslageplan Pistenkategorien laut Pistenplan	100x
	Planaustragung:
 KLEMMHART & PARTNER CONSULTING 77 Gesellschaft m.b.H. 80611 München, Schwanenstraße 15 Tel: +49 89 25 25 0 Fax: +49 89 25 25 20 info@klemmhart.de www.klemmhart.de	 Unternbergbahn GmbH
Für die KLEMMHART & PARTNER CONSULTING im Rahmen ihrer Beratung:	Maßstab: 1:2.000
	Änderungen: 4
Datum: 11.05.2010	Gezeichnet: Dr. Wölber
Plan Nr.: 21.110.25T-100x.43	Datum: 19.05.2010