



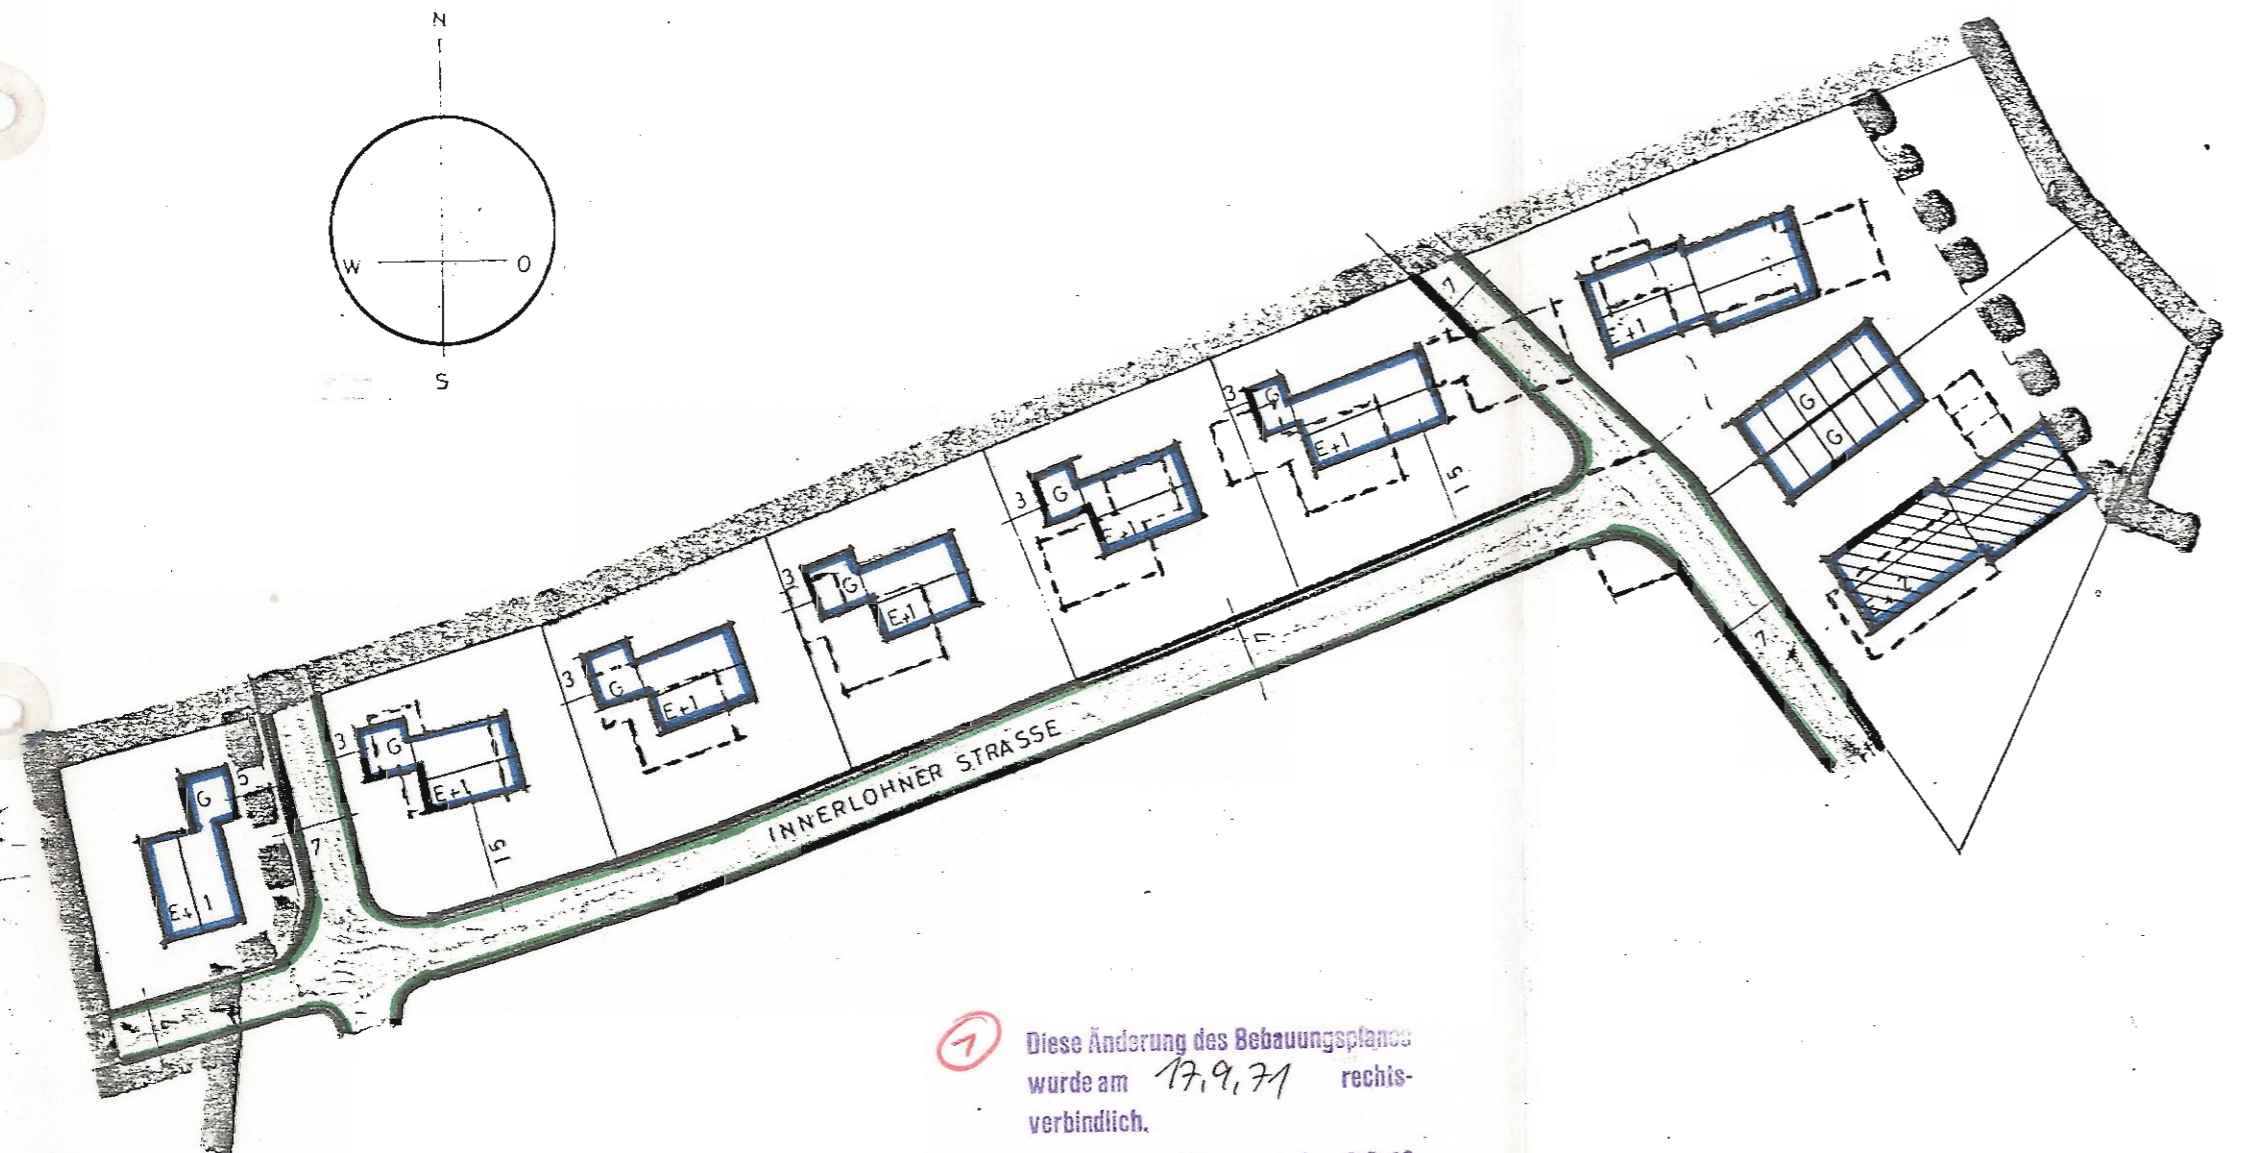

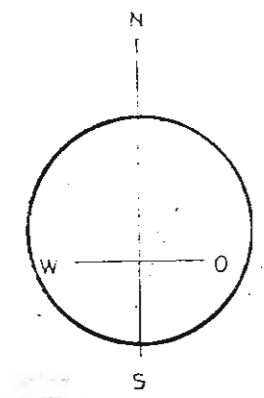

Die Gemeinde Ruhpolding erläßt gem. § 9, 10 BBauG v. 23.6.60 (BGBl I S. 341), Art. 23 GO v. 25.1.52 (BayBS I S. 461), Art. 107 BayBO v. 1.8.62 (GVBl S. 179) und der VO über die bauliche Nutzung der Grundstücke v. 26.6.62 (BGBl I S. 429) diesen Bebauungsplan als Satzung.

BEBAUUNGSPLAN NR. 4 DER GEMEINDE RUHPOLDING FÜR DAS GEBIET BIBELÖD

1:1000 ÄNDERUNGSPLAN




ZEICHENERKLÄRUNG:
FÜR DIE FESTSETZUNGEN:

-  Baugrenze
-  aufzuhebende Baugrenze
-  " Straßenbegrenzungslinie
-  " Geltungsbereich

WEITERE FESTSETZUNGEN:

Die Festsetzungen des rechtsverbindlichen Bebauungsplanes Nr. 4 der Gemeinde Ruhpolding für das Gebiet:
 * BIBELÖD *
 gelten auch für diesen Änderungsplan.

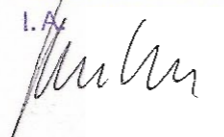⑦ Diese Änderung des Bebauungsplanes wurde am 17.9.71 rechtsverbindlich.
 Landratsamt Traunstein SG 40
 l. A.


Ruhpolding
 Gemeindebauamt
 1. Änderung: 2.10.70
 2. " : 13.7.71
